




DISTANZA DI SICUREZZA




INDOSSARE LA MASCHERINA



FREQUENTE IGIENE DELLE MANI

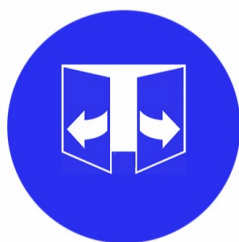

AREARE SPESSO I LOCALI

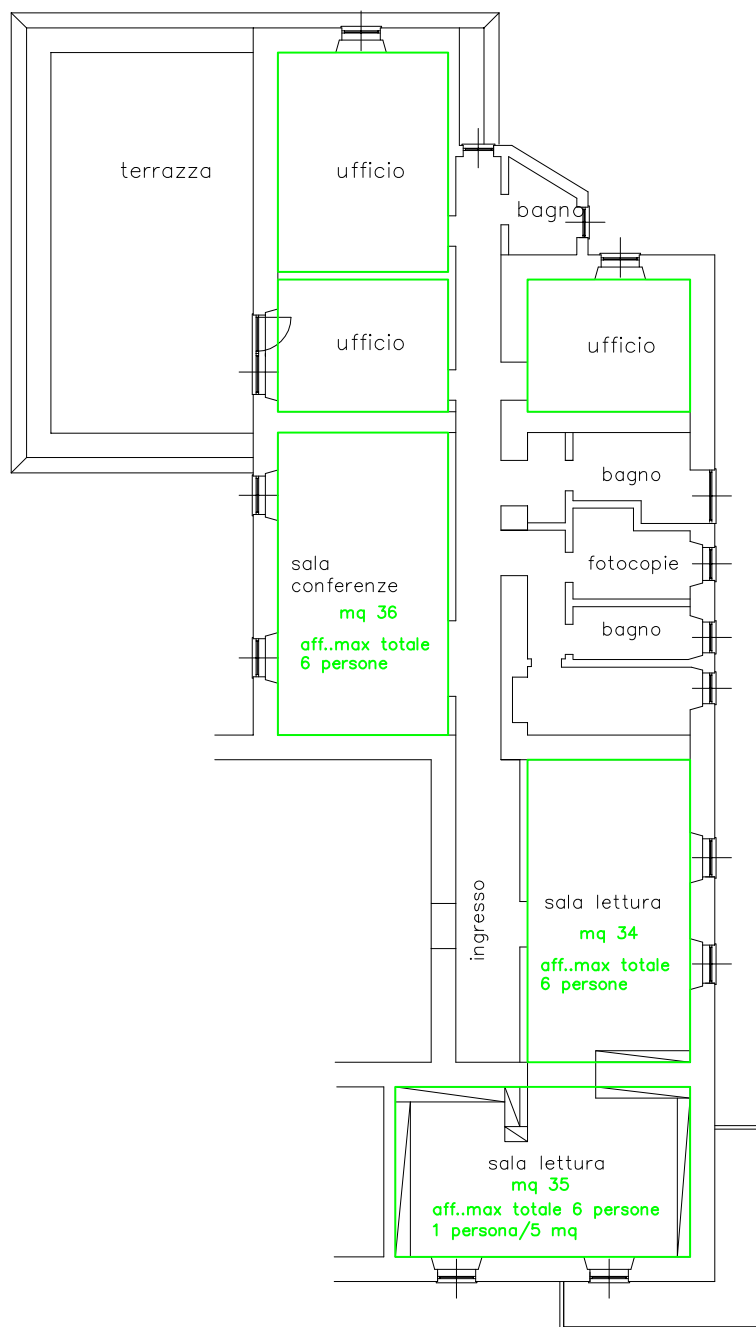

ACCADEMIA ARTE DRAMMATICA "SILVIO D'AMICO"

CENTRO STUDI "CASAMACCHIA" – Via Guido d'Arezzo n. 23

planimetria piano secondo

scala 1:200

Emergenza COVID-19

INDICE AFFOLLAMENTO MAX CONSIGLIATO = 5 mq a persona

a cura RSPP e M.C. Accademia (rev.02 del 13/10/2020)